


3

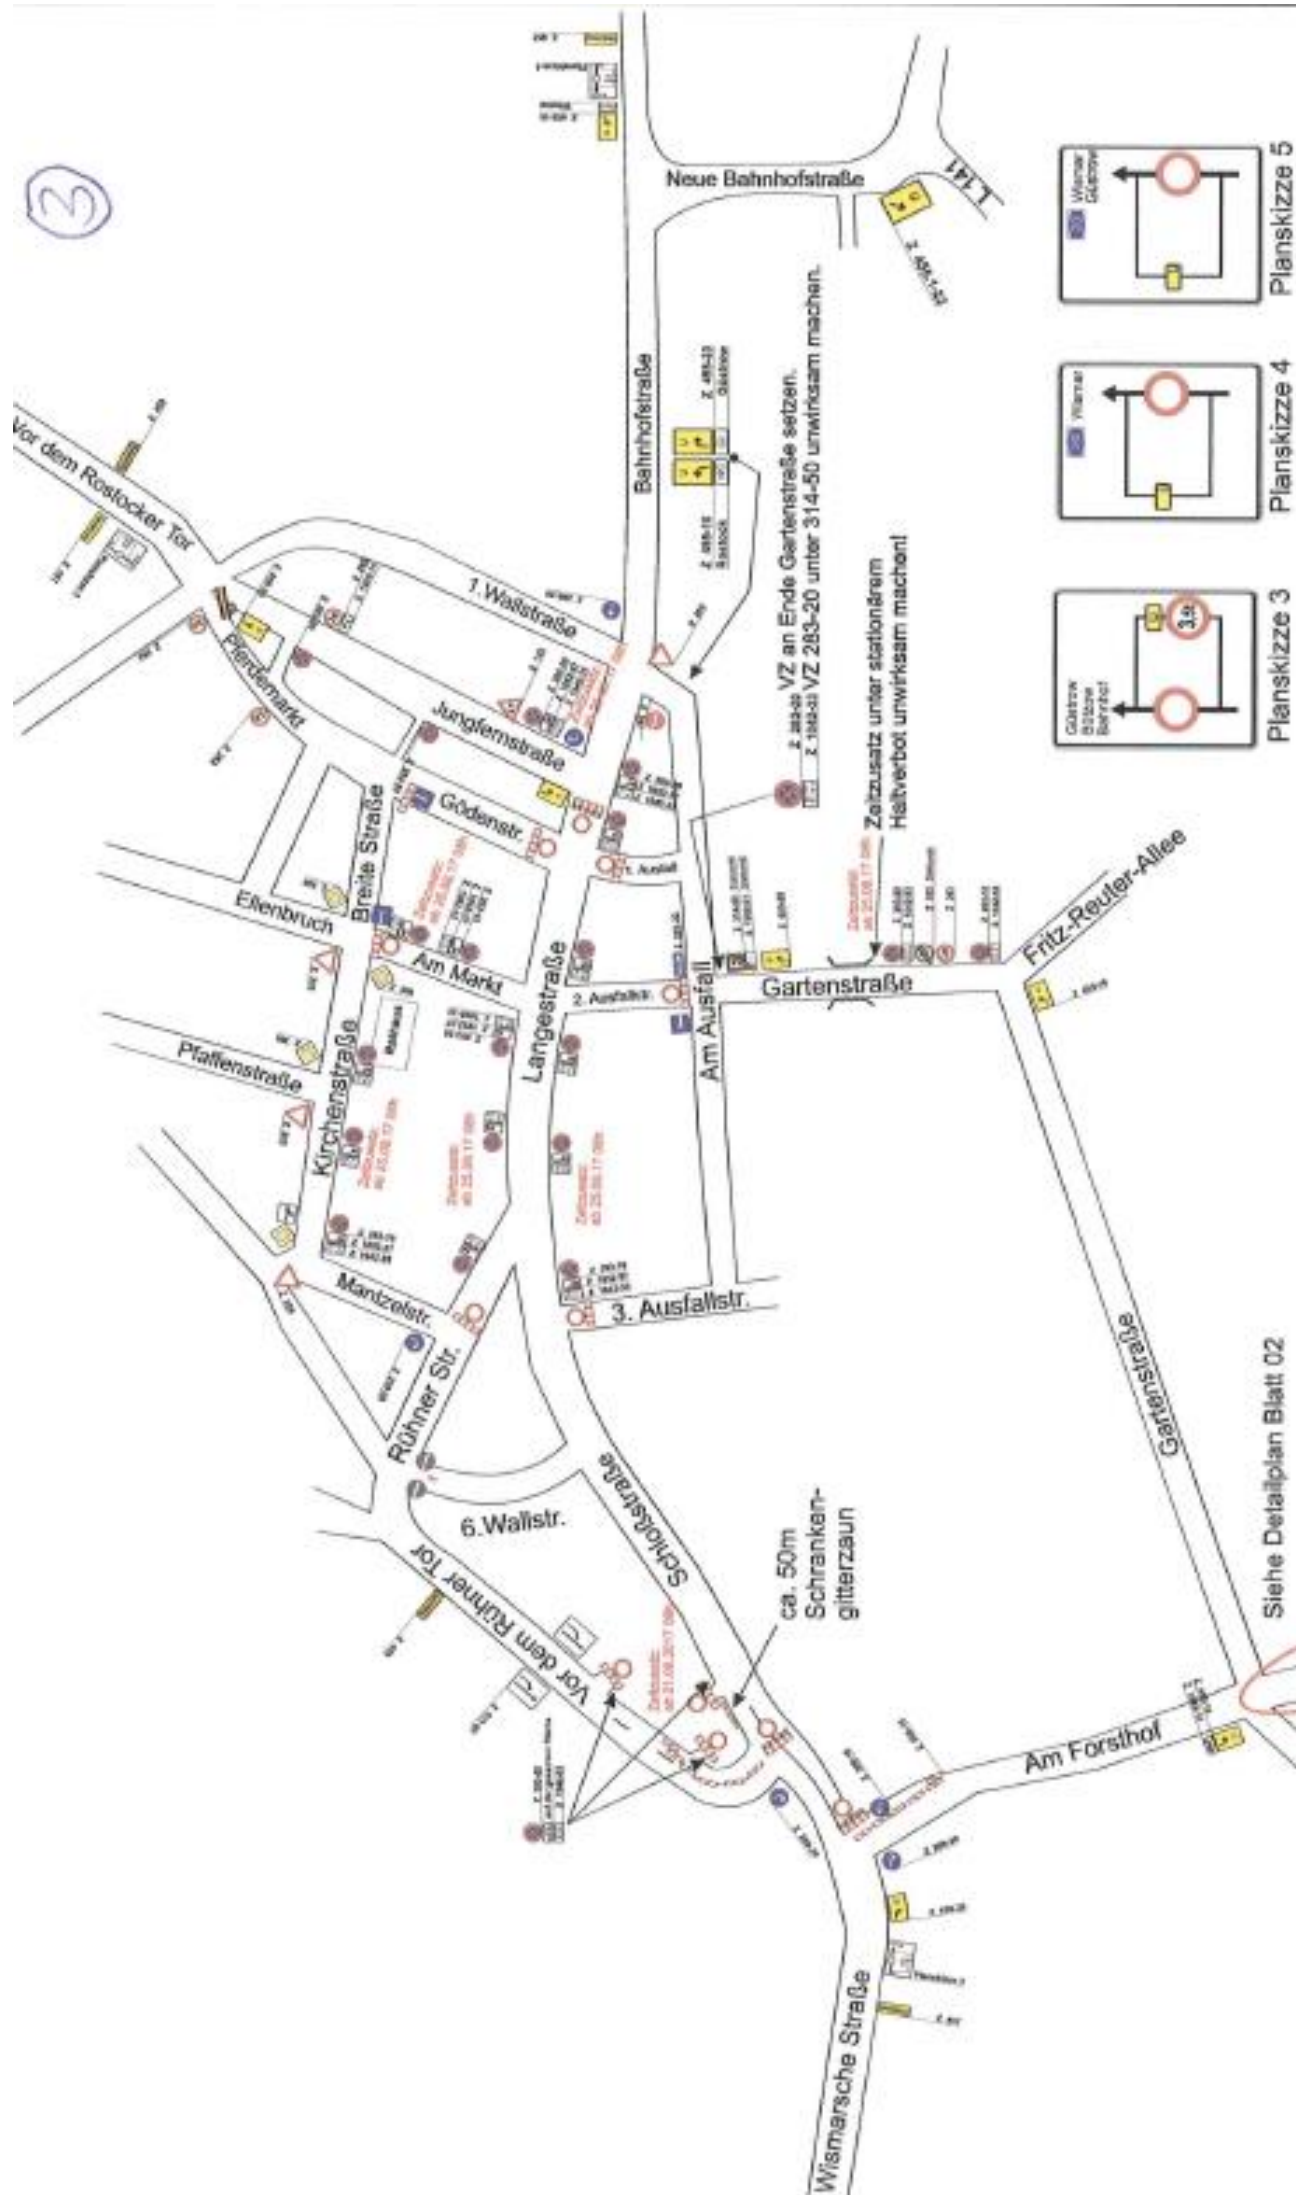

Siehe Detailplan Blatt 02